


V.E.F

2 SP. MAINSTRĀVAS UZTVERĒJIS
"VEFAR 2MD/34" SCHEMA.

R.D.
SKICE N: 409.

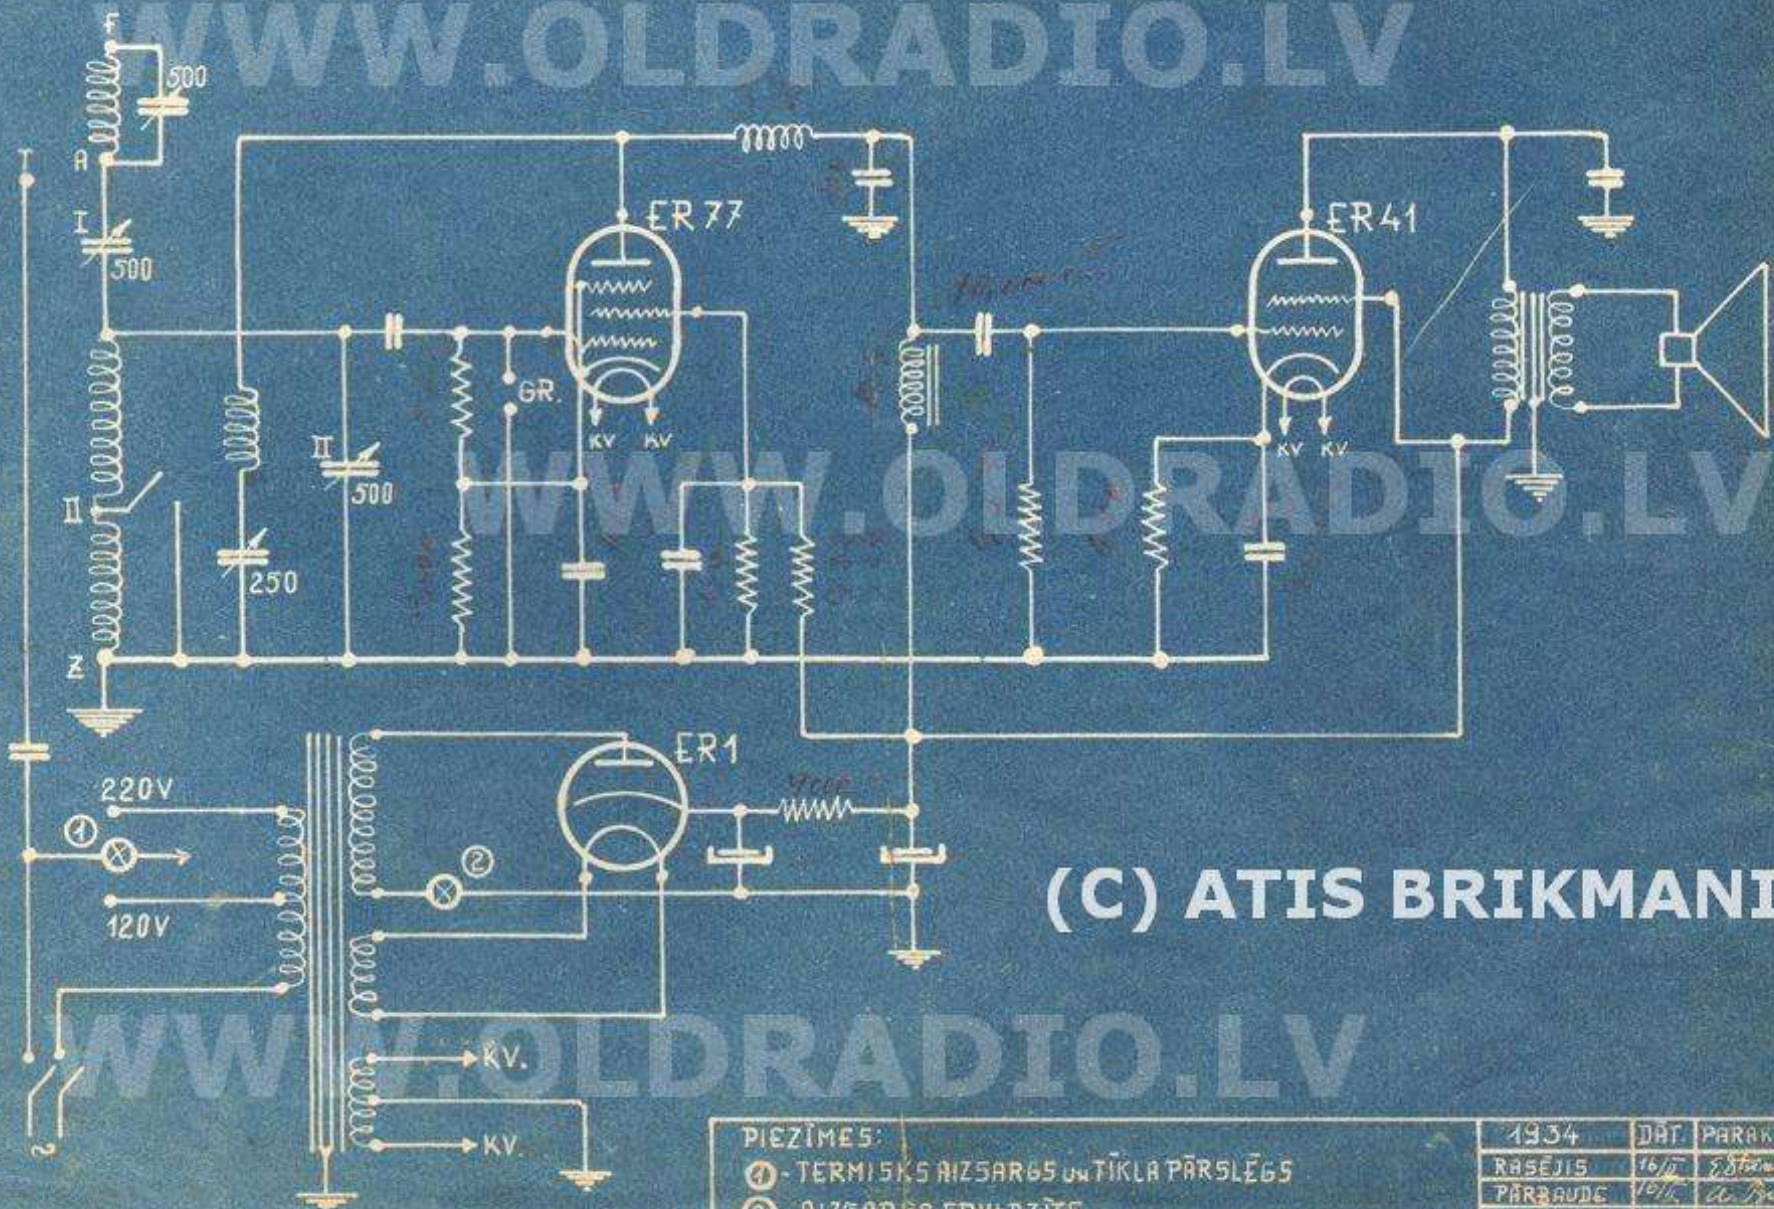

(C) ATIS BRIKMANIS

PIEZĪMĒS:

- ① - TERMIŠKĀS AIZSARGĀS UN TĪKLA PĀRSLĒGĒS
- ② - AIZSARGĀ SPULDZĪTE

1934	DAT.	PARAKŠT.
RĀSĒJIS	16/II	E.Štāls
PĀRBAUDE	16/II	A. Prof.
NOB. VAD		
DIREKTORS		