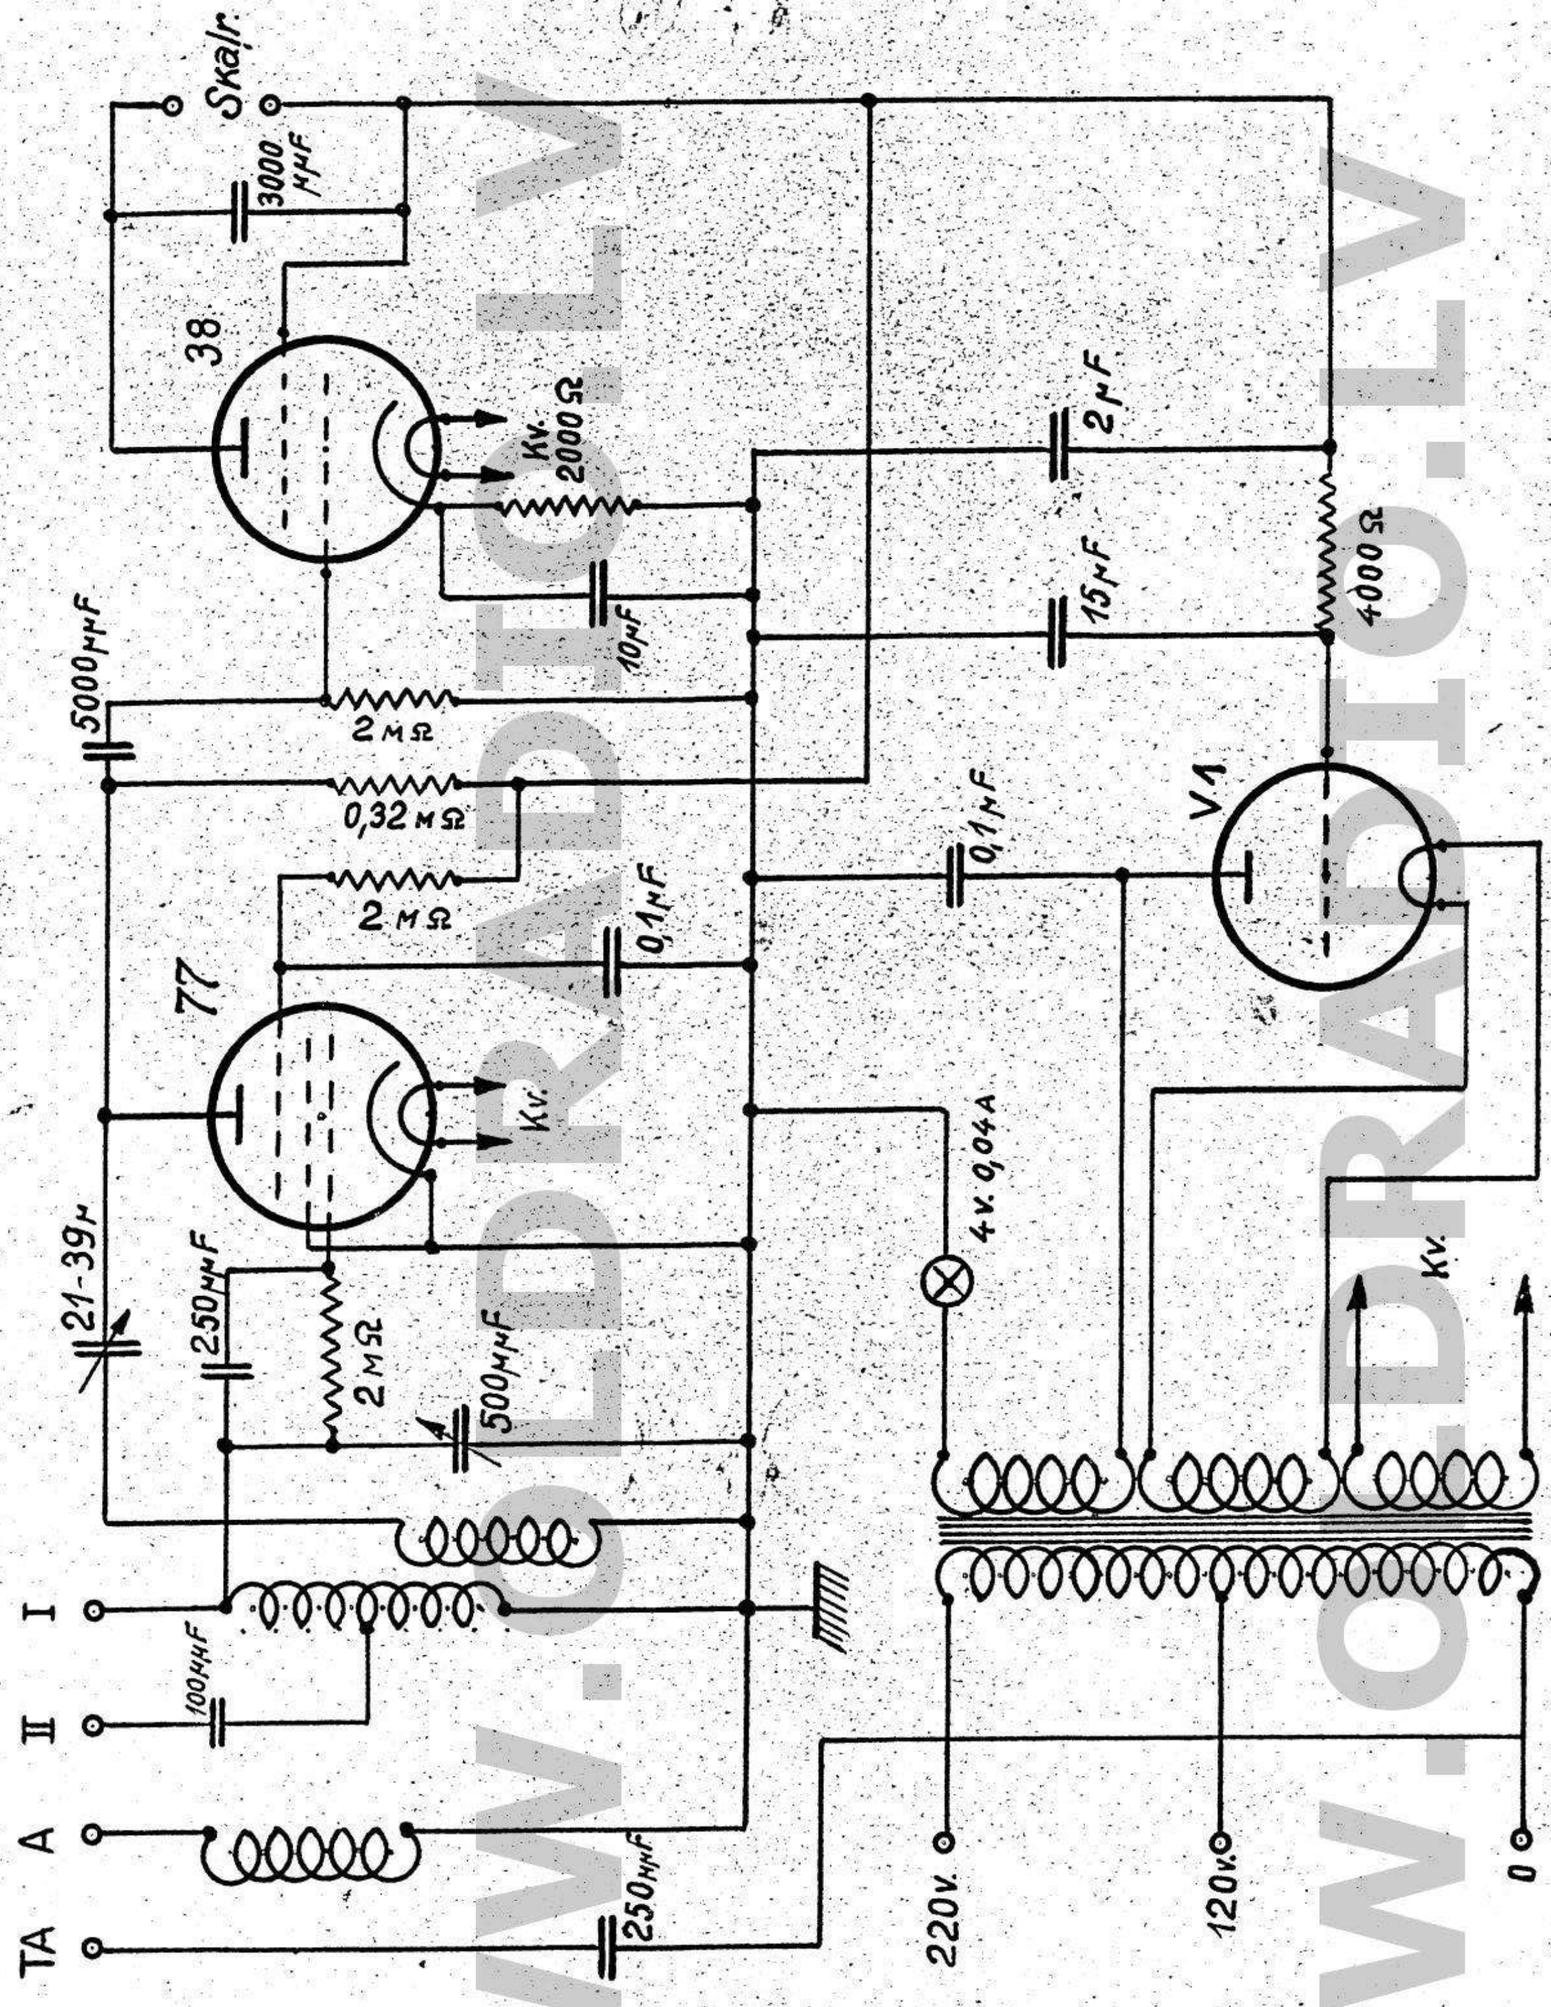

1935	Dat.	Paraksts.	Paraksts.
Konstruejis	9.I.35	N.B.	
Pārbaudījis.	9.I.		

VEF Sk. 662

Grozījumi

Nod. R. M

RMK uztvērēja šema

Atvieto:

Jr atvietots:

WWW.OLDRADIO.LV