



WWW.OLDRADIO.LV

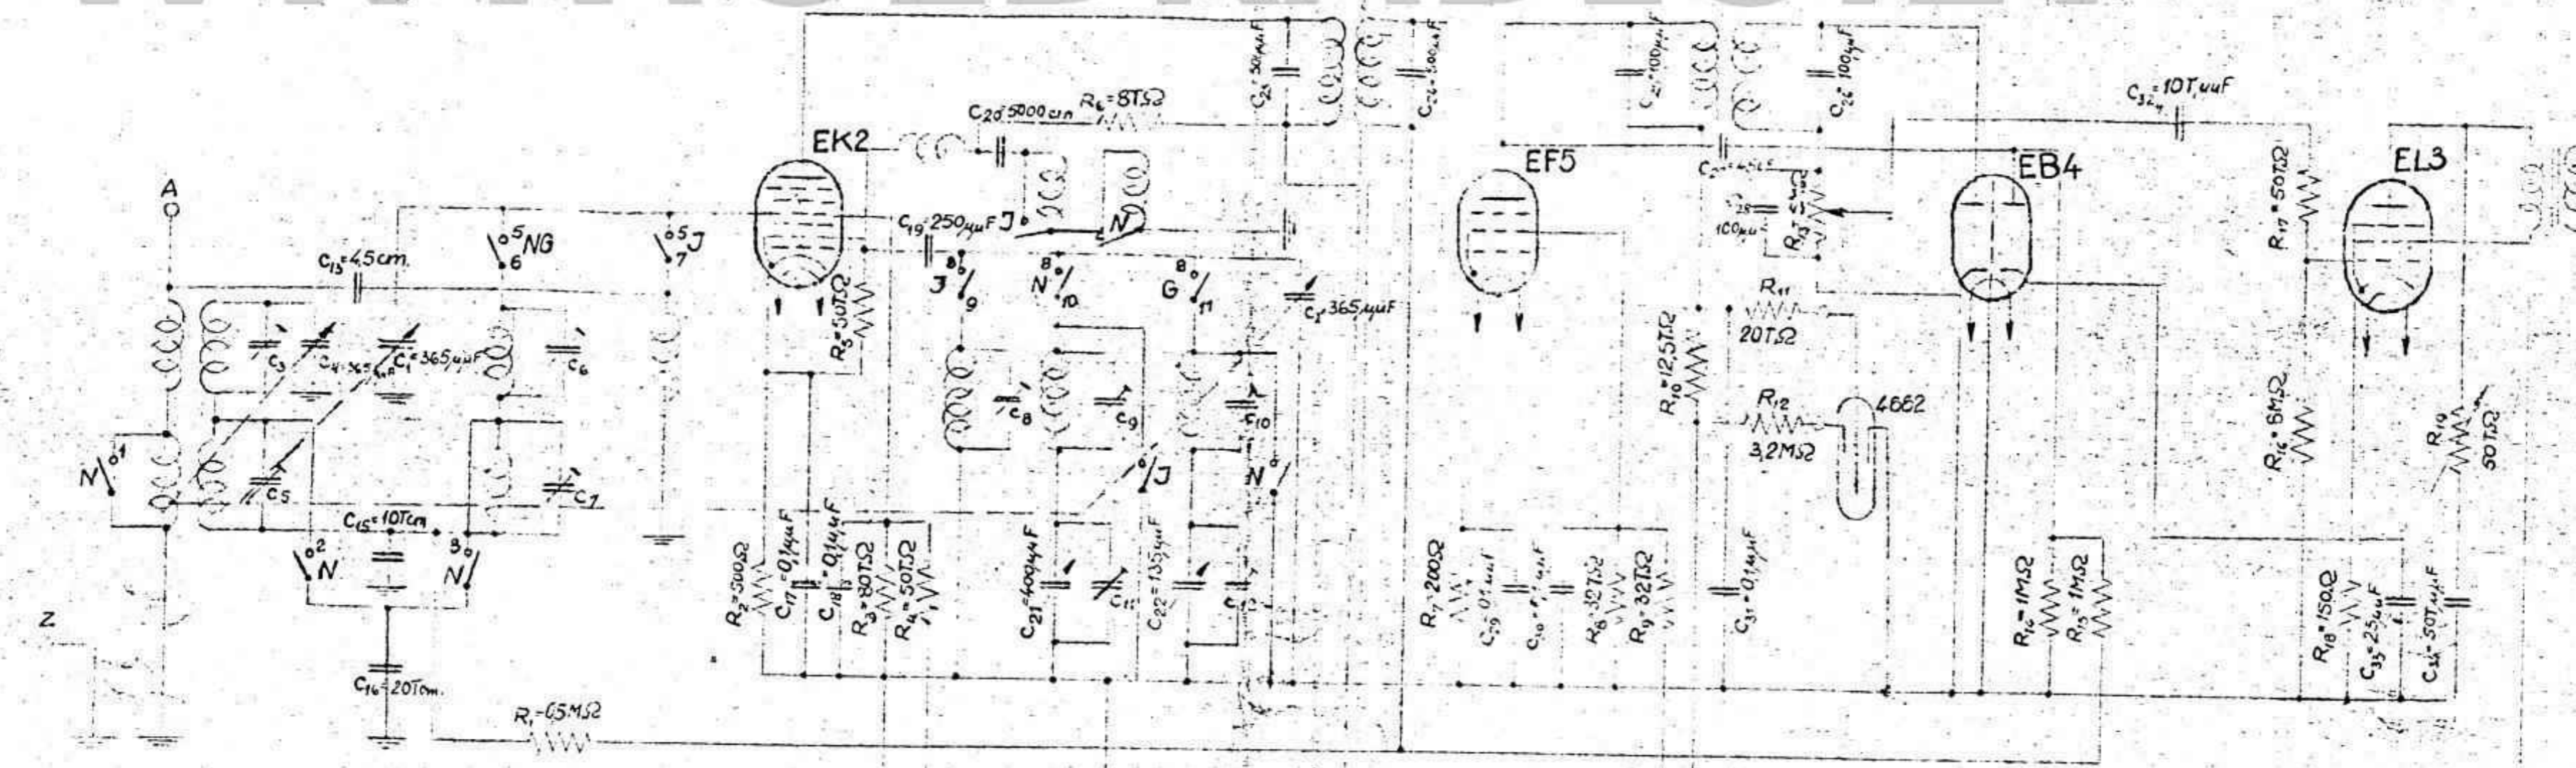

WWW.OLDRADIO.LV

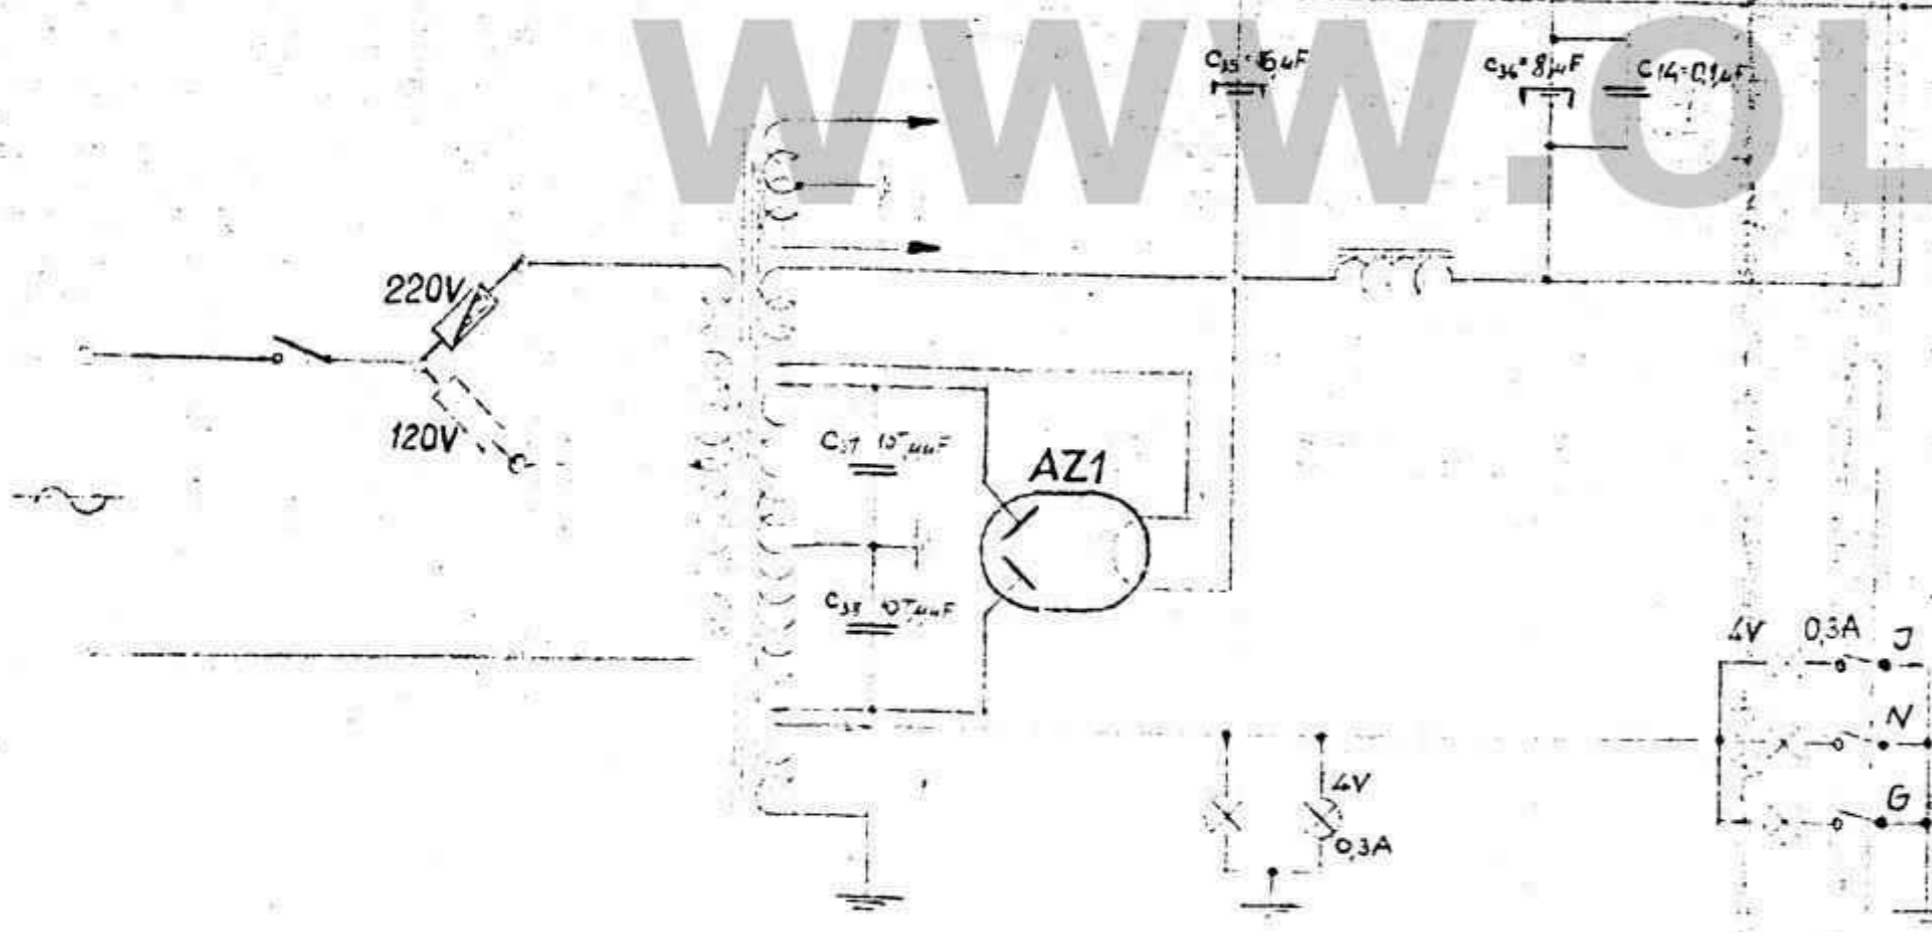

1037	Dat.	Paraksts.	Paraksts.	<b>VEF SK. 1527.</b>
Konstruejis	29.7.	ED		
Pārbaudijis				
Grozījumi				
Nod.		Schēma <b>VEF SUPER MDI/38.</b> uztvērējam.		
R				
M				Atvieta: Jr atviotots: