


V. E. F.

2. SPULDŽU BATERIJAS
UZTVERĒJA ŠHEMA

R. NOZ.
SKICE Nr. 404.

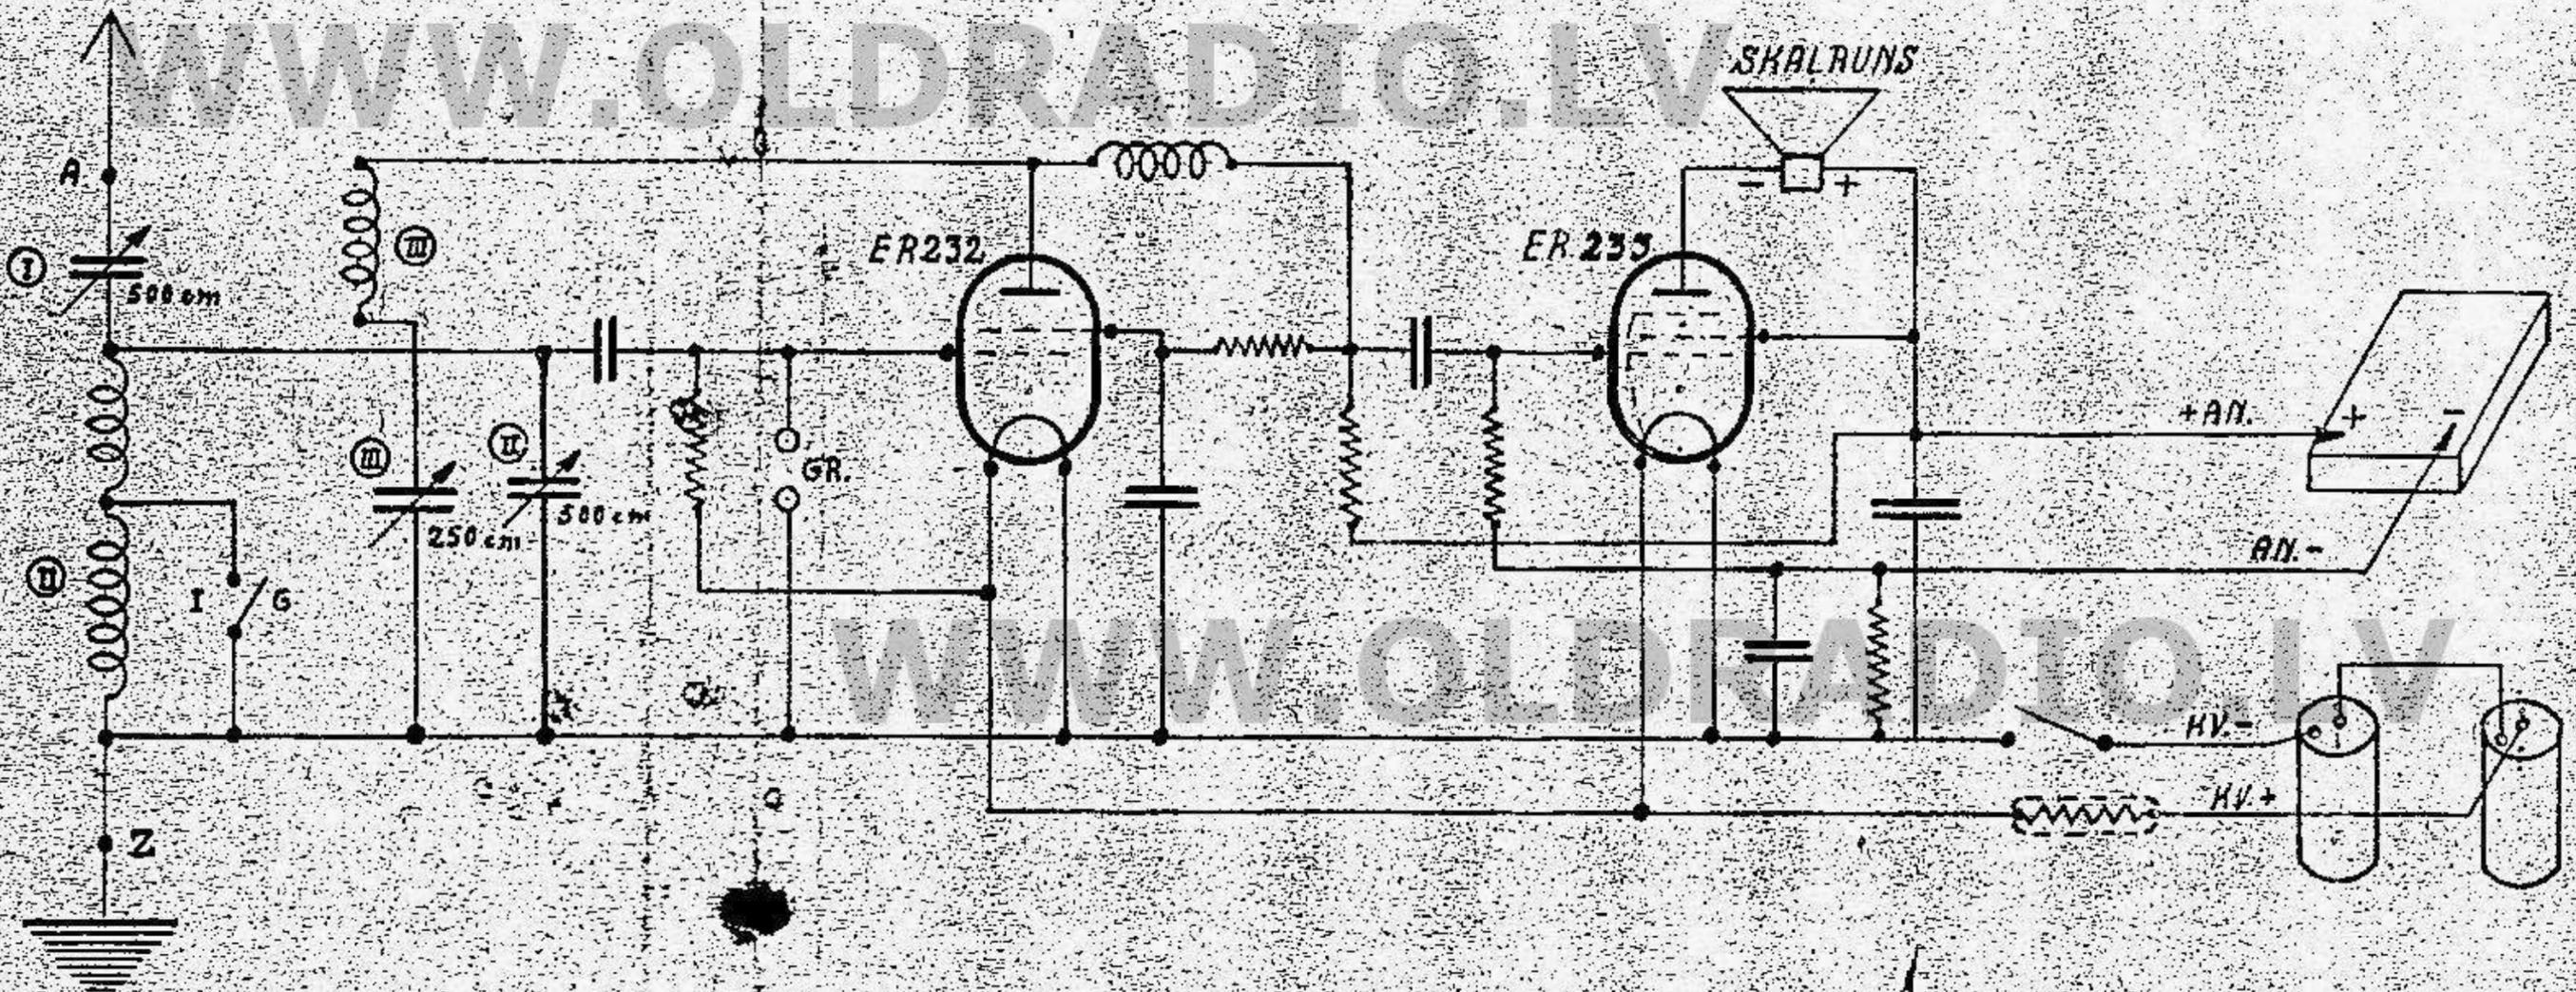

(C) ATIS BRIKMANIS

PIEZĪMES

1934.	DAT.	PARAKSTI
KOPEĪS	16.5	N. Bulli
RASEĪS	16.5	E. Šteina
PĀRBAUD.	16.5	J. F. J.
NOD. VAD.		
DIREKTORS		